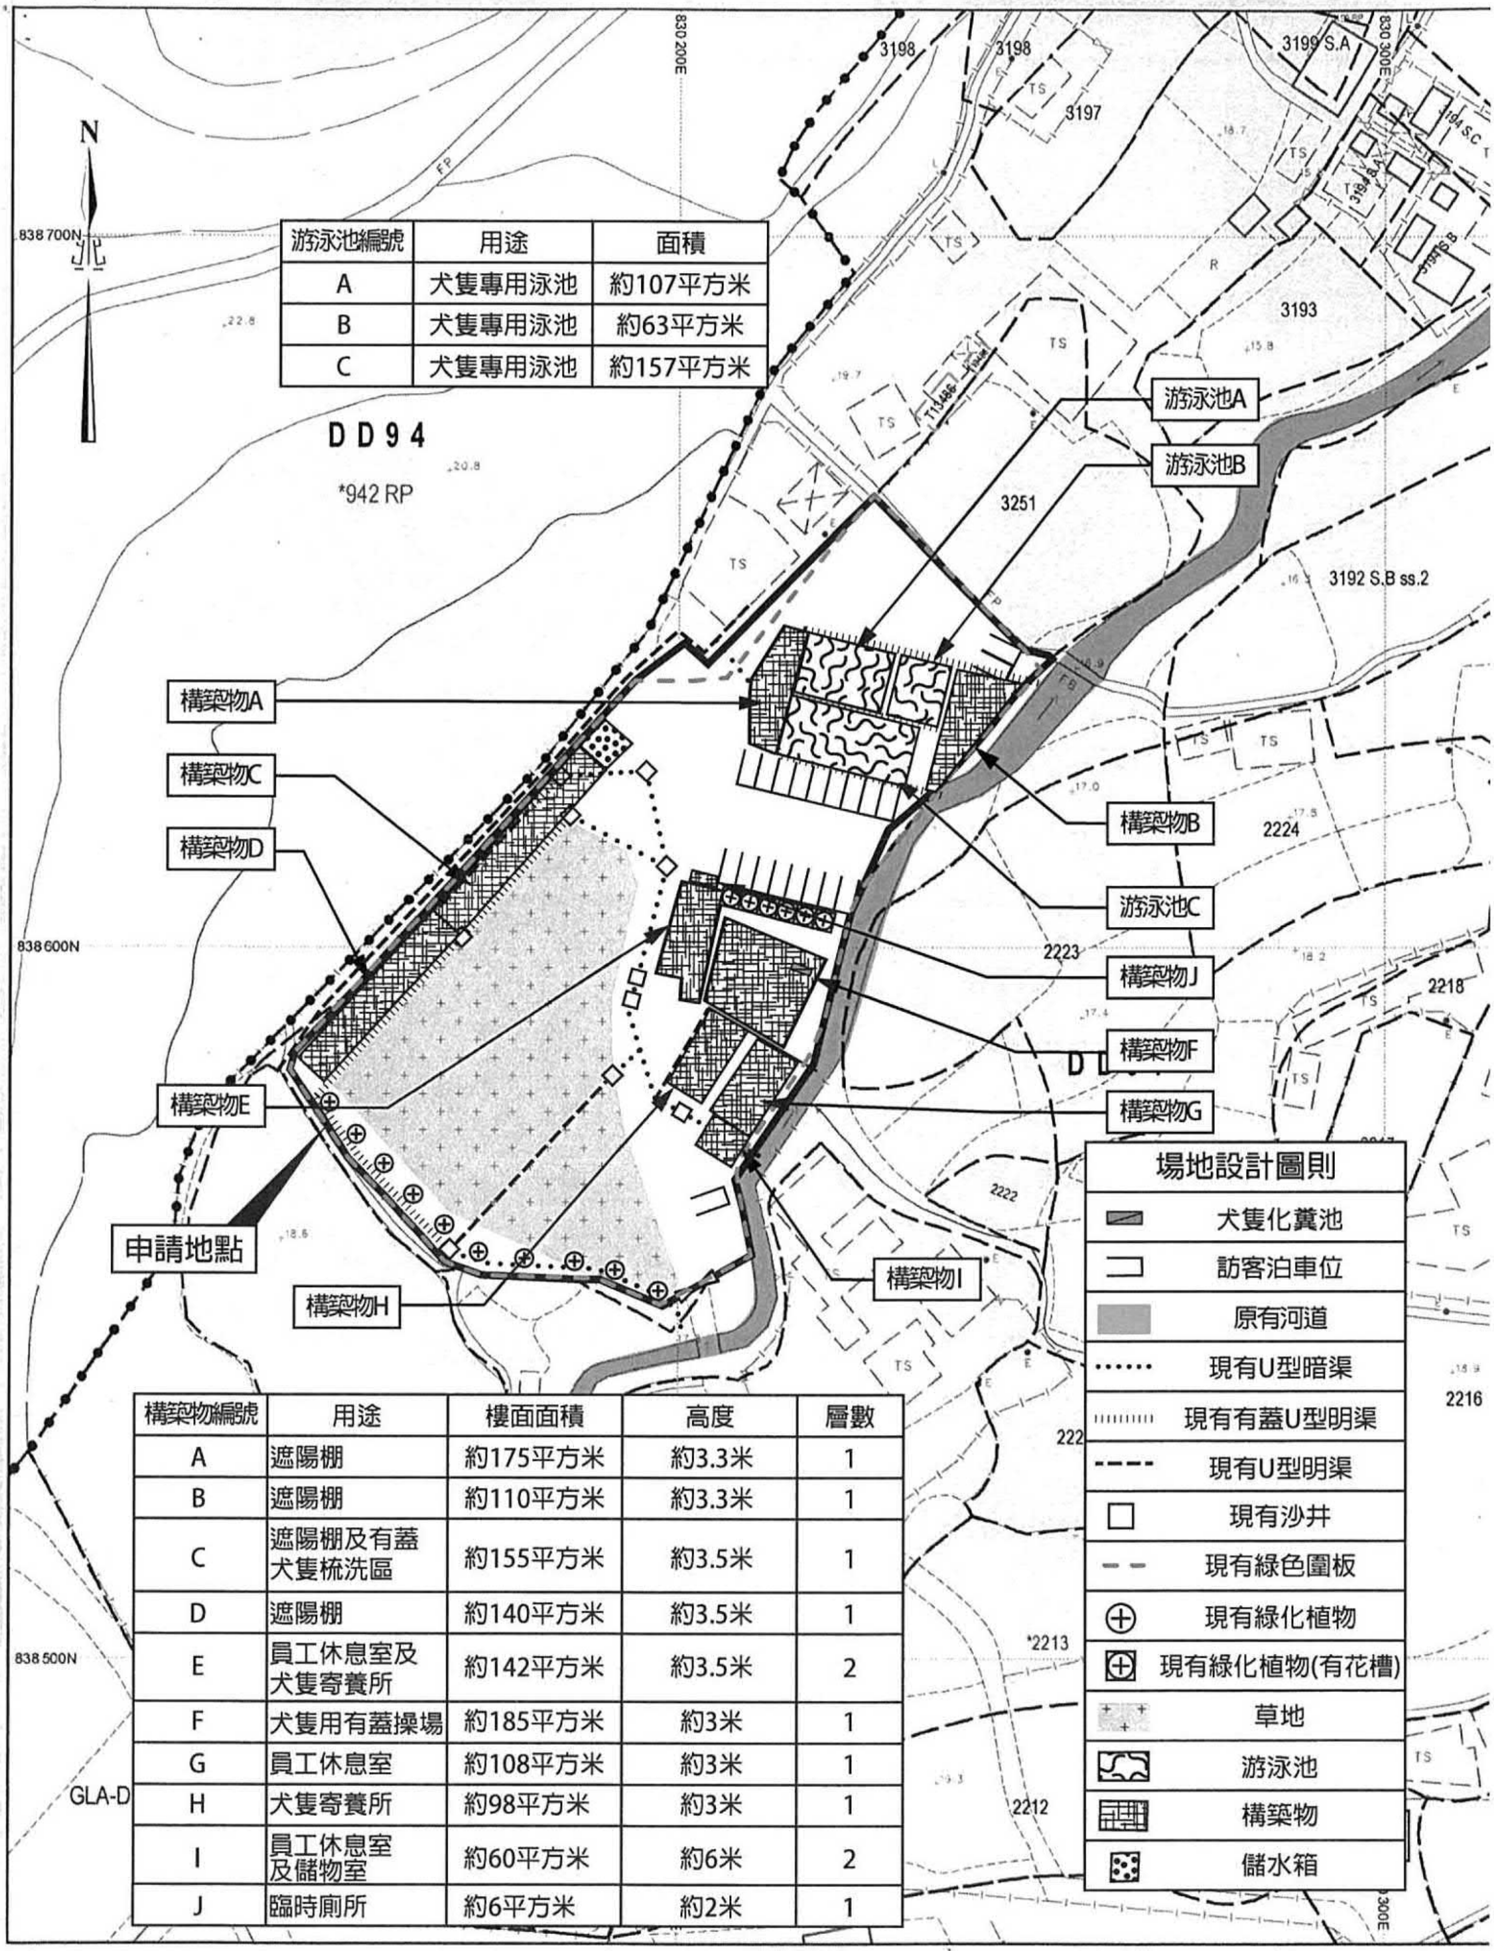

游泳池編號	用途	面積
A	犬隻專用泳池	約107平方米
B	犬隻專用泳池	約63平方米
C	犬隻專用泳池	約157平方米

構築物編號	用途	樓面面積	高度	層數
A	遮陽棚	約175平方米	約3.3米	1
B	遮陽棚	約110平方米	約3.3米	1
C	遮陽棚及有蓋犬隻梳洗區	約155平方米	約3.5米	1
D	遮陽棚	約140平方米	約3.5米	1
E	員工休息室及犬隻寄養所	約142平方米	約3.5米	2
F	犬隻用有蓋操場	約185平方米	約3米	1
G	員工休息室	約108平方米	約3米	1
H	犬隻寄養所	約98平方米	約3米	1
I	員工休息室及儲物室	約60平方米	約6米	2
J	臨時廁所	約6平方米	約2米	1

SMO-P02　　20160119100540 10

參考編號 REFERENCE No.	A/NE-PK/162	繪圖 DRAWING A-1

（來源 ： 申請人建議書）
(SOURCE : APPLICANT'S SUBMISSION PLAN)

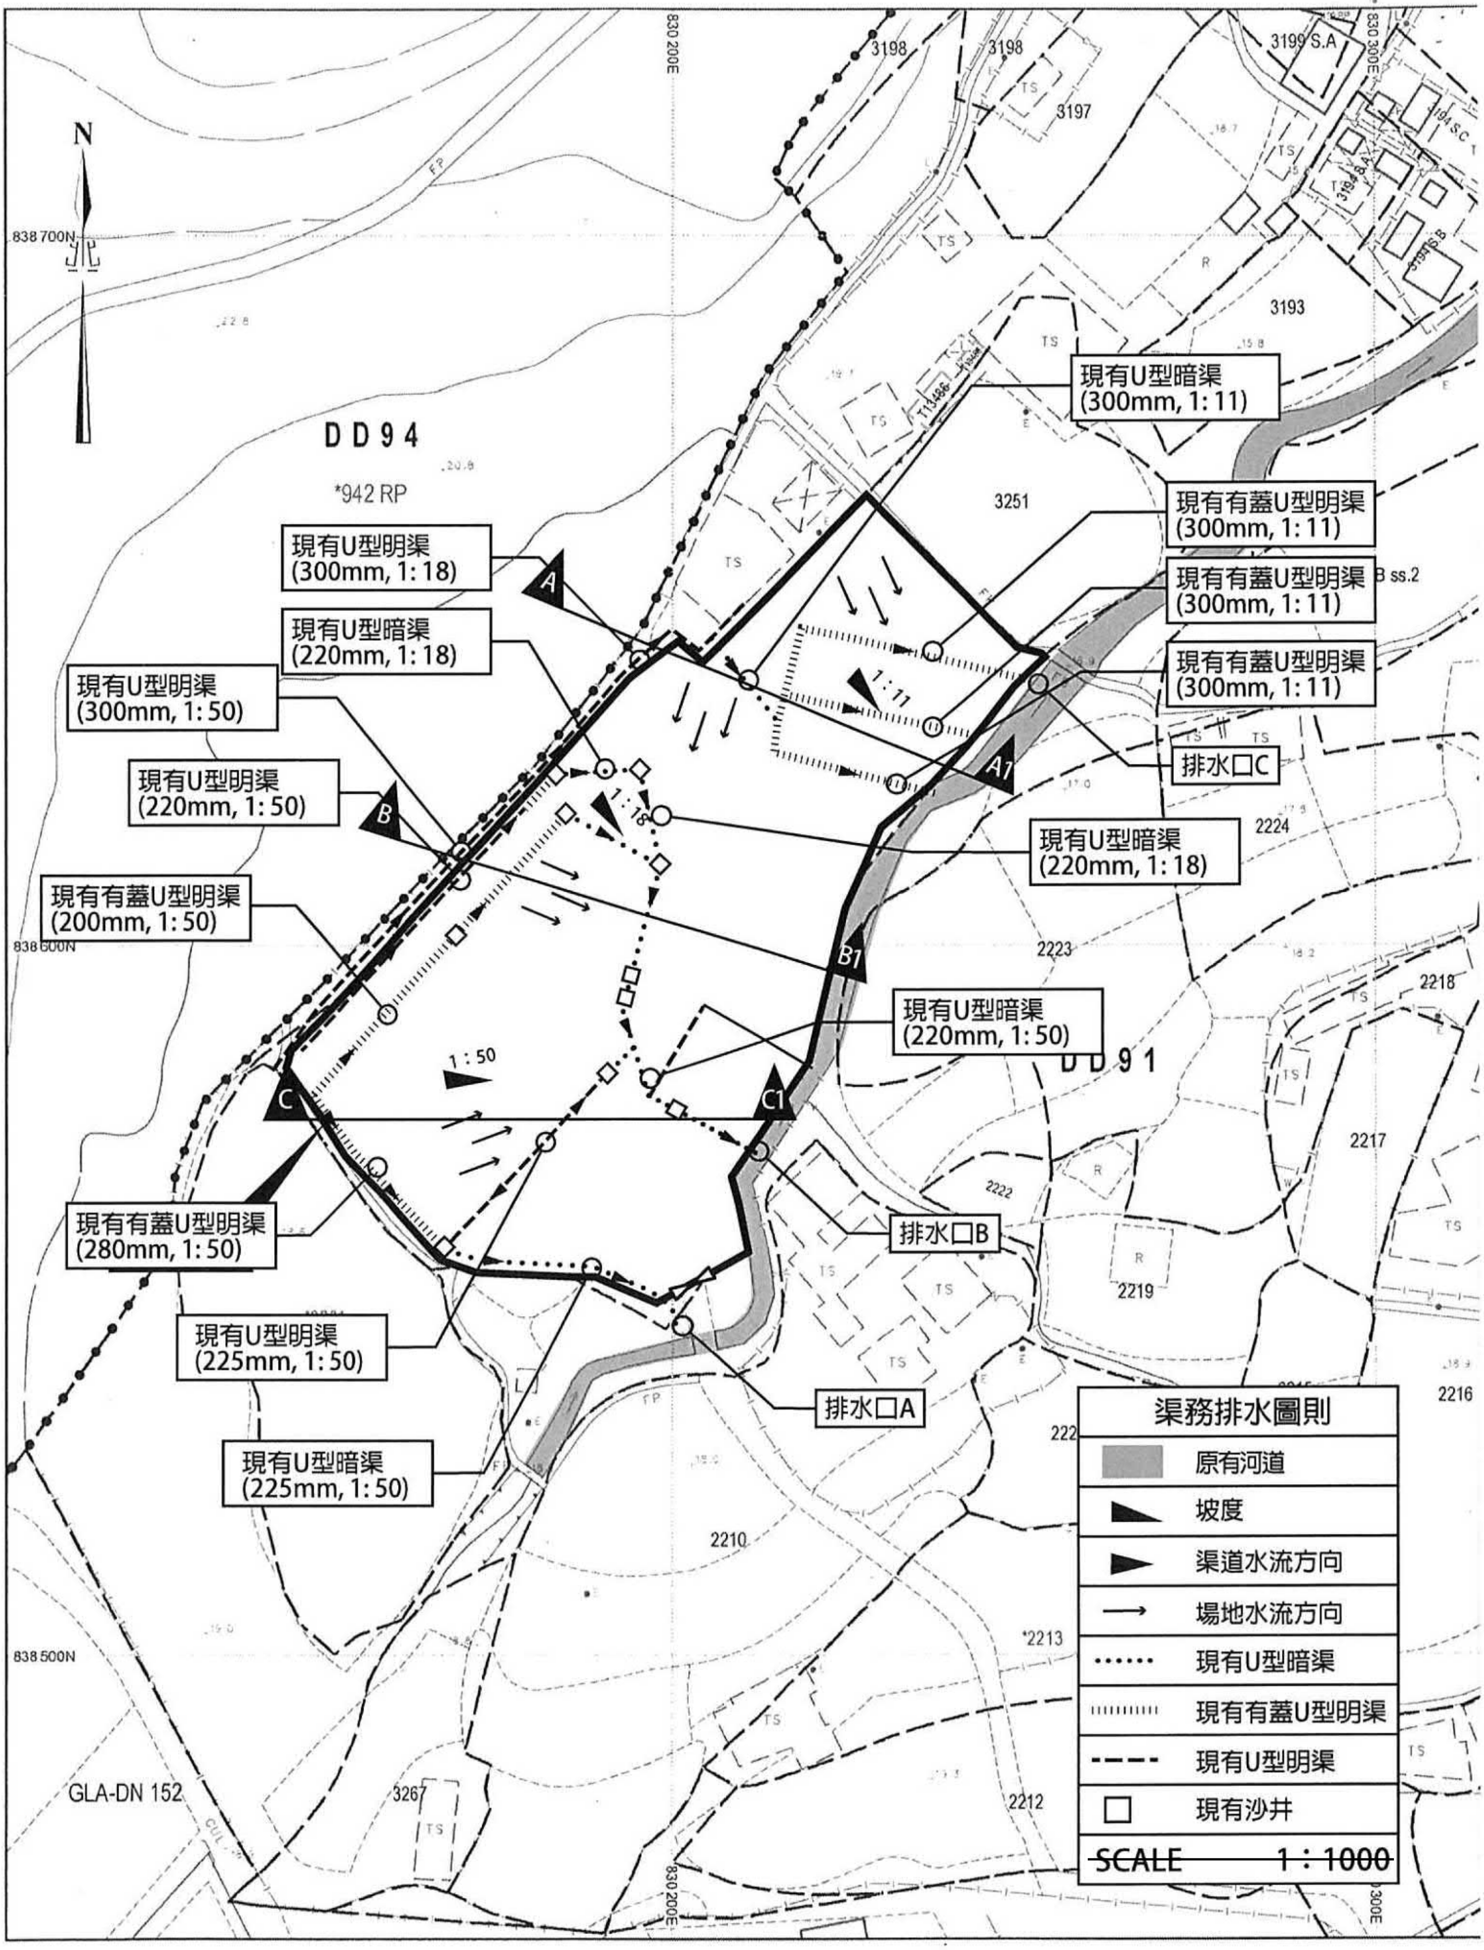

SMO-P02 20160119100540 10

參考編號 REFERENCE No.	A/NE-PK/162	繪圖 DRAWING A-2

（來源 ： 申請人建議書）
(SOURCE : APPLICANT'S SUBMISSION PLAN)

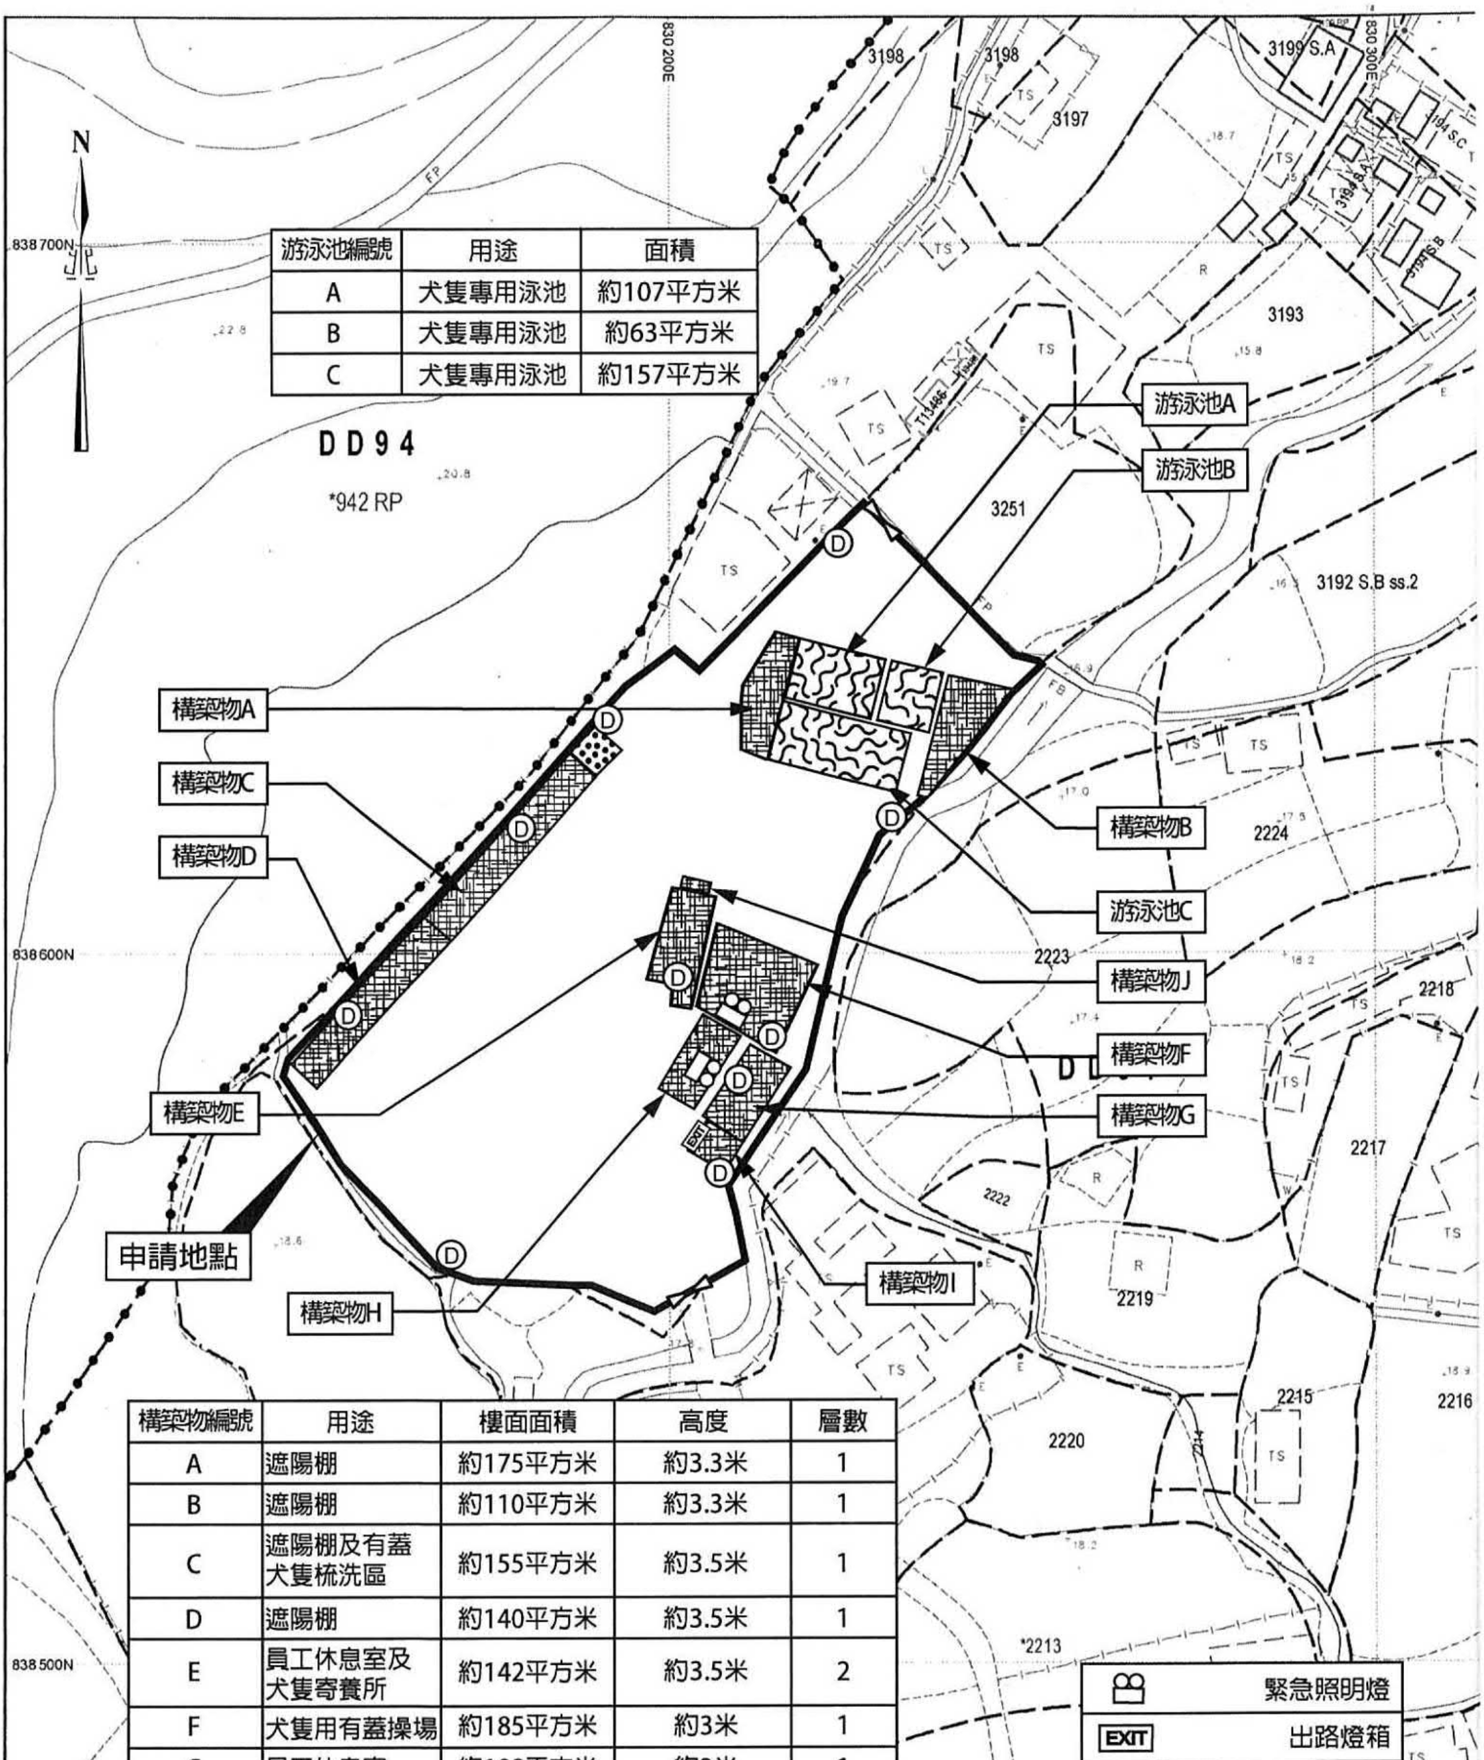

游泳池編號	用途	面積
A	犬隻專用泳池	約107平方米
B	犬隻專用泳池	約63平方米
C	犬隻專用泳池	約157平方米

構築物編號	用途	樓面面積	高度	層數
A	遮陽棚	約175平方米	約3.3米	1
B	遮陽棚	約110平方米	約3.3米	1
C	遮陽棚及有蓋犬隻梳洗區	約155平方米	約3.5米	1
D	遮陽棚	約140平方米	約3.5米	1
E	員工休息室及犬隻寄養所	約142平方米	約3.5米	2
F	犬隻用有蓋操場	約185平方米	約3米	1
G	員工休息室	約108平方米	約3米	1
H	犬隻寄養所	約98平方米	約3米	1
I	員工休息室及儲物室	約60平方米	約6米	2
J	臨時廁所	約6平方米	約2米	1

緊急照明燈 (symbol)	緊急照明燈
EXIT	出路燈箱
D	5公斤乾粉式滅火筒
~~SCALE~~	~~1：1000~~

SMO-P02 20160119100540 10

參考編號 REFERENCE No.	A/NE-PK/162	繪圖 DRAWING A-3

（來源 ： 申請人建議書）
(SOURCE : APPLICANT'S SUBMISSION PLAN)

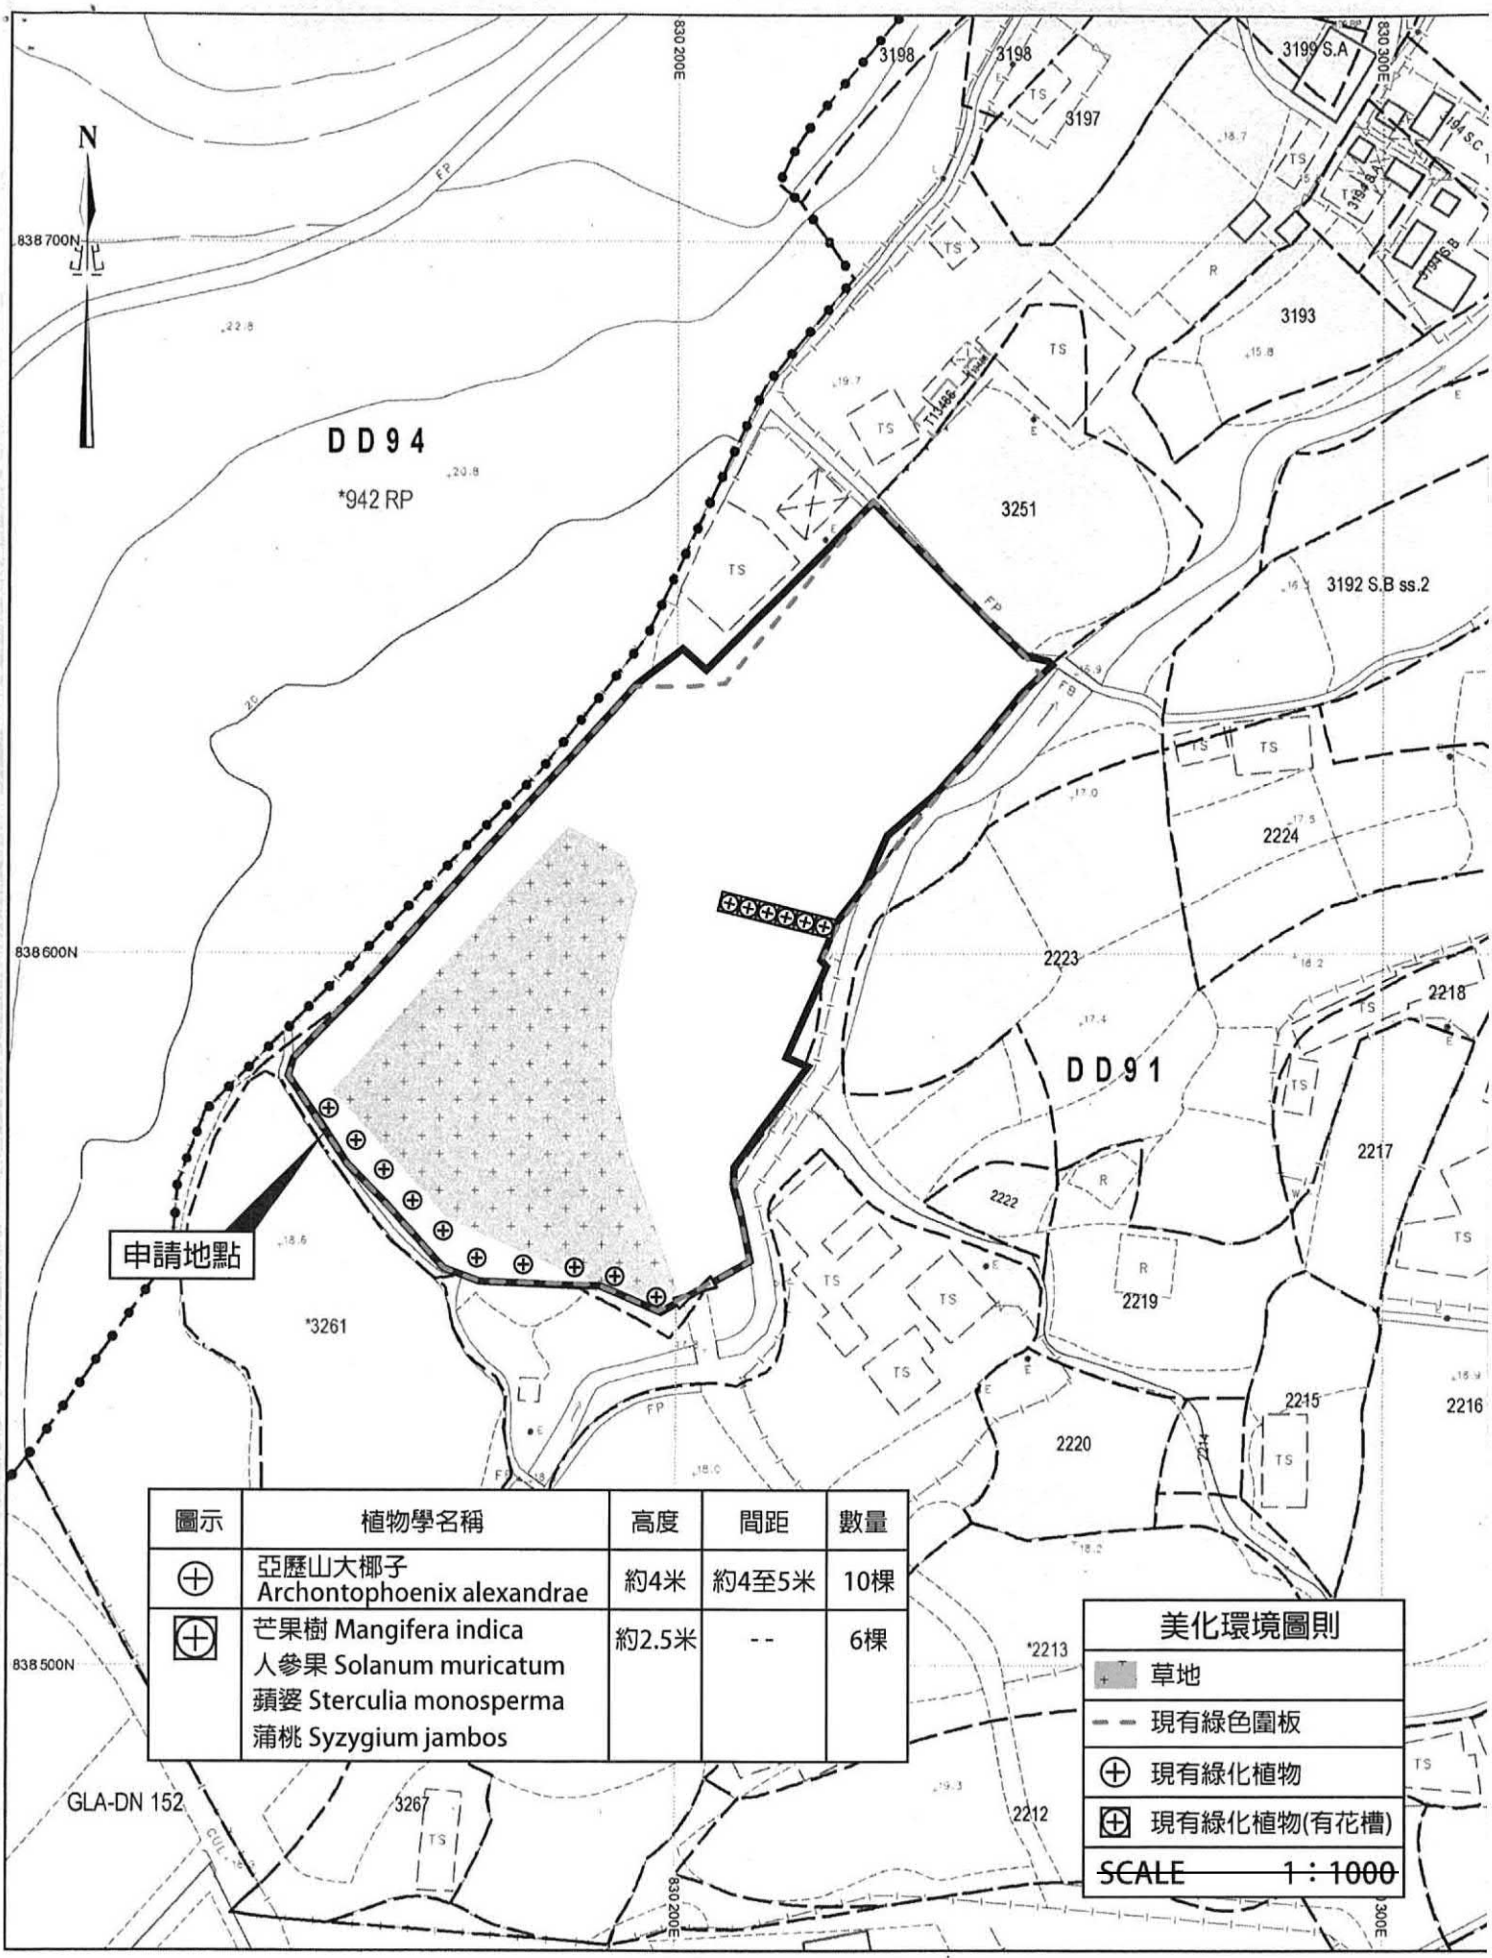

圖示	植物學名稱	高度	間距	數量
⊕	亞歷山大椰子 Archontophoenix alexandrae	約4米	約4至5米	10棵
⊞	芒果樹 Mangifera indica 人參果 Solanum muricatum 蘋婆 Sterculia monosperma 蒲桃 Syzygium jambos	約2.5米	- -	6棵

美化環境圖則

- 草地
- 現有綠色圍板
- ⊕ 現有綠化植物
- ⊞ 現有綠化植物(有花槽)

~~SCALE 1：1000~~

SMO-P02 20160119100540 10

參考編號 REFERENCE No.	A/NE-PK/162	繪圖 DRAWING A-4

（來源 ： 申請人建議書）
(SOURCE : APPLICANT'S SUBMISSION PLAN)

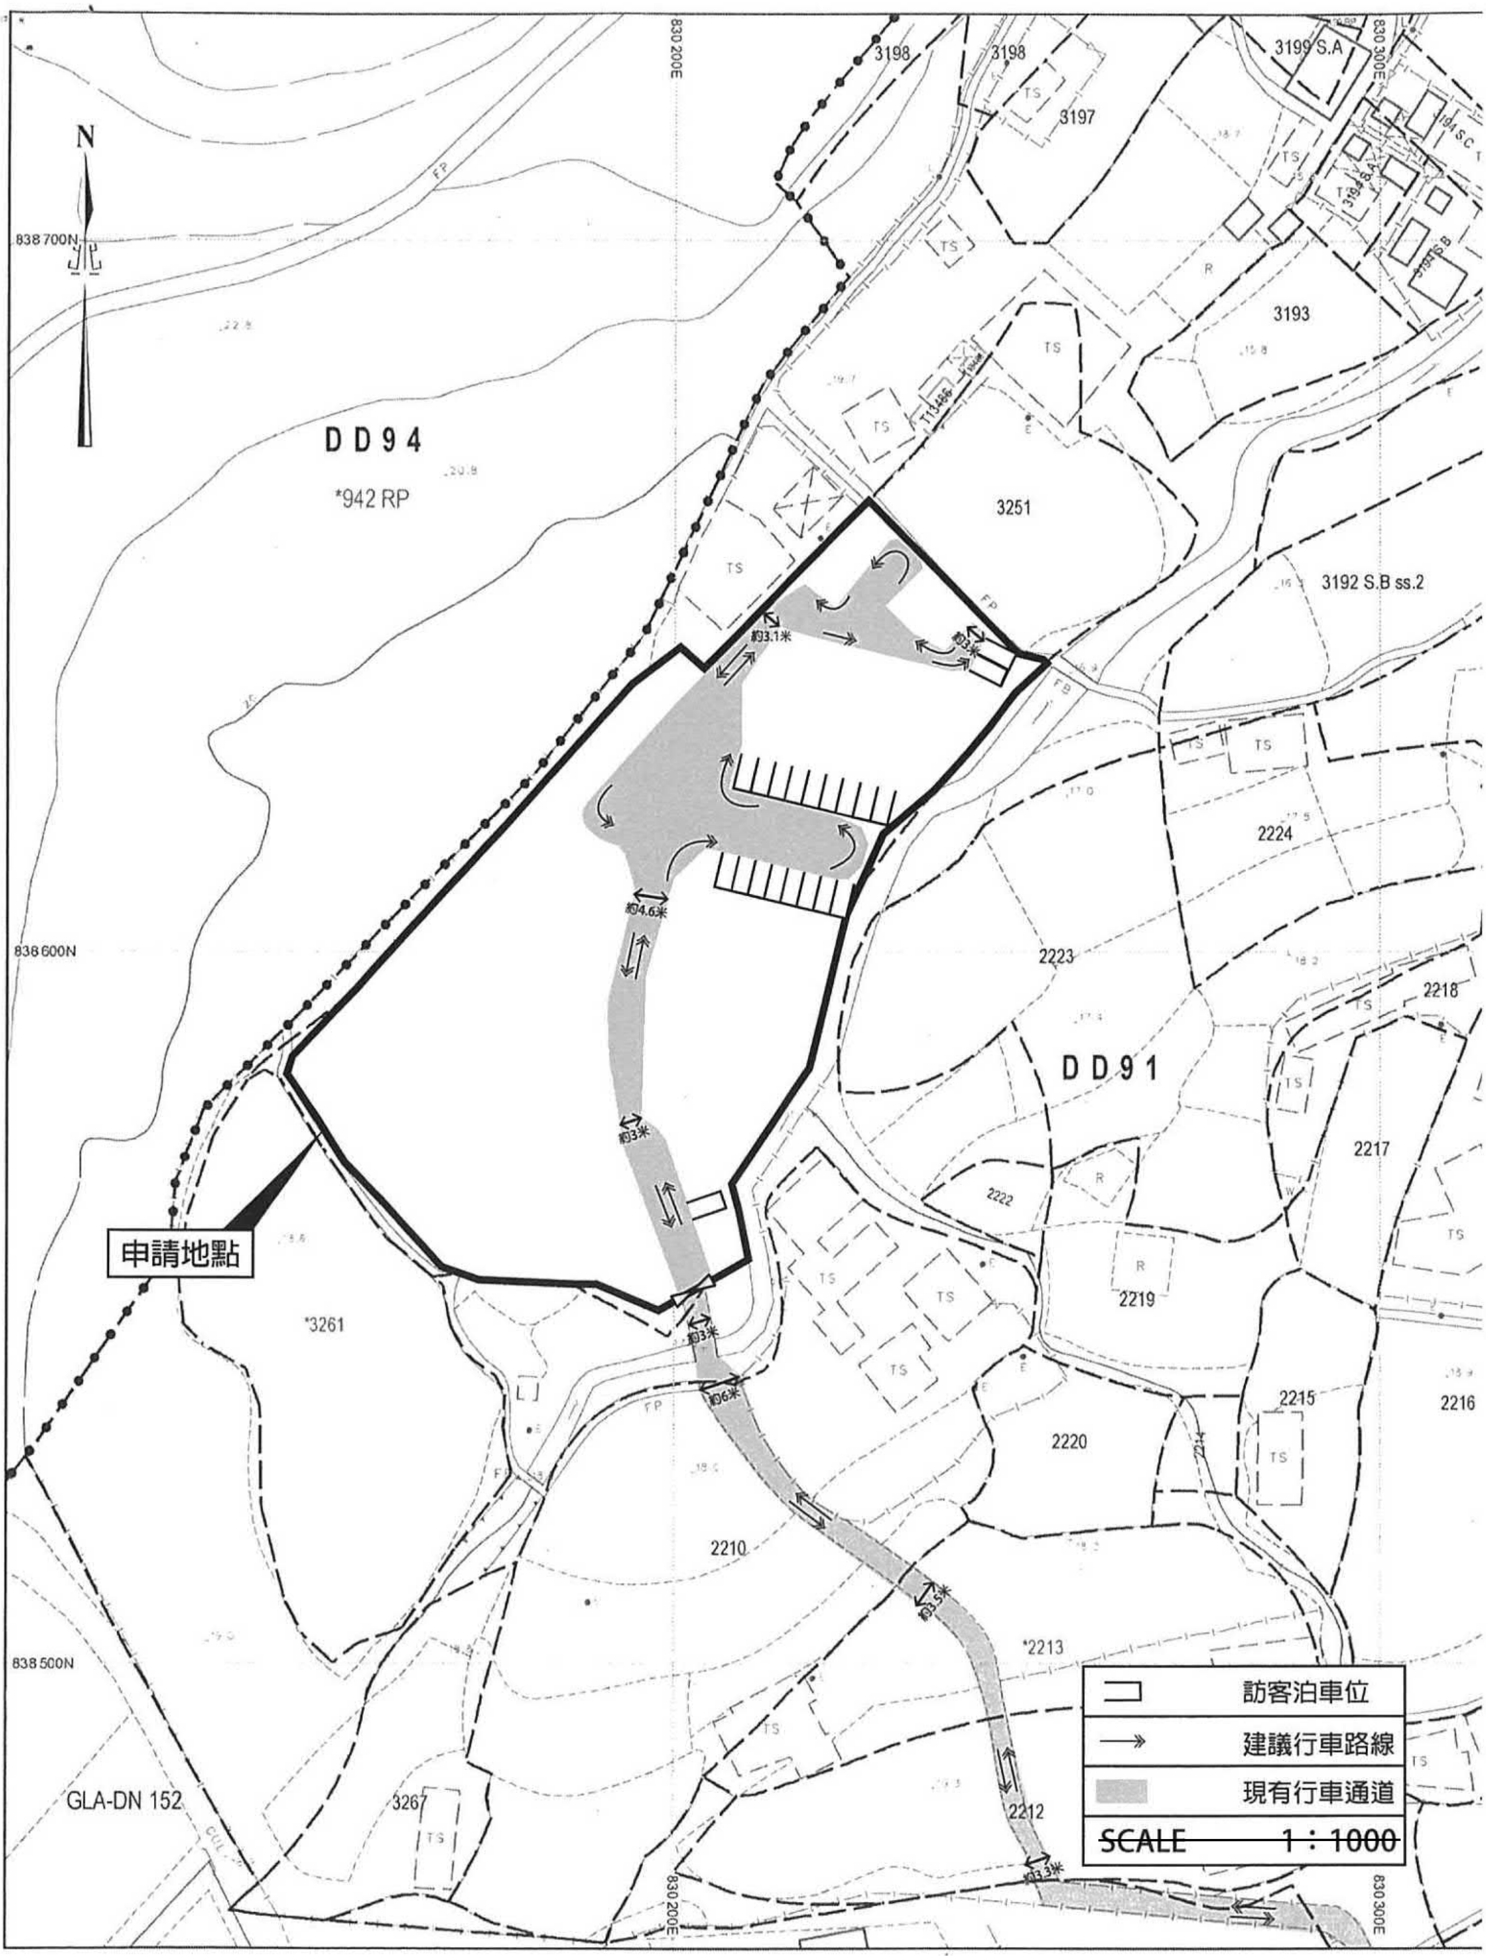

SMO-P02 20160119100540 10

參考編號 REFERENCE No.	A/NE-PK/162	繪圖 DRAWING A-5

（來源 ： 申請人建議書）
(SOURCE : APPLICANT'S SUBMISSION PLAN)

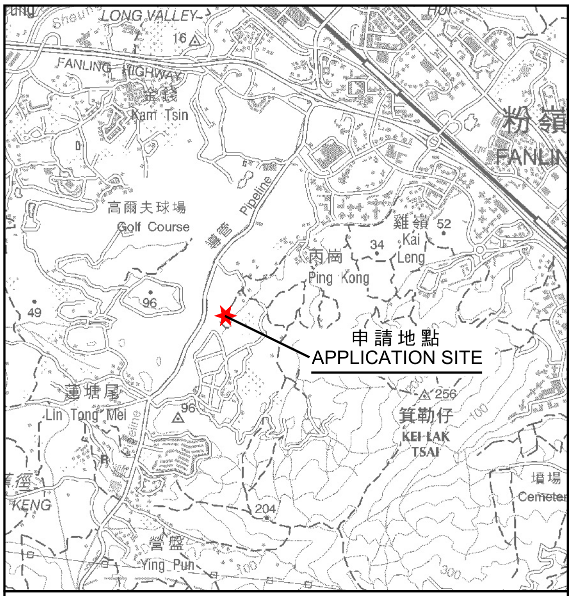

要覽圖 KEY PLAN

SCALE 1:50,000 比例尺

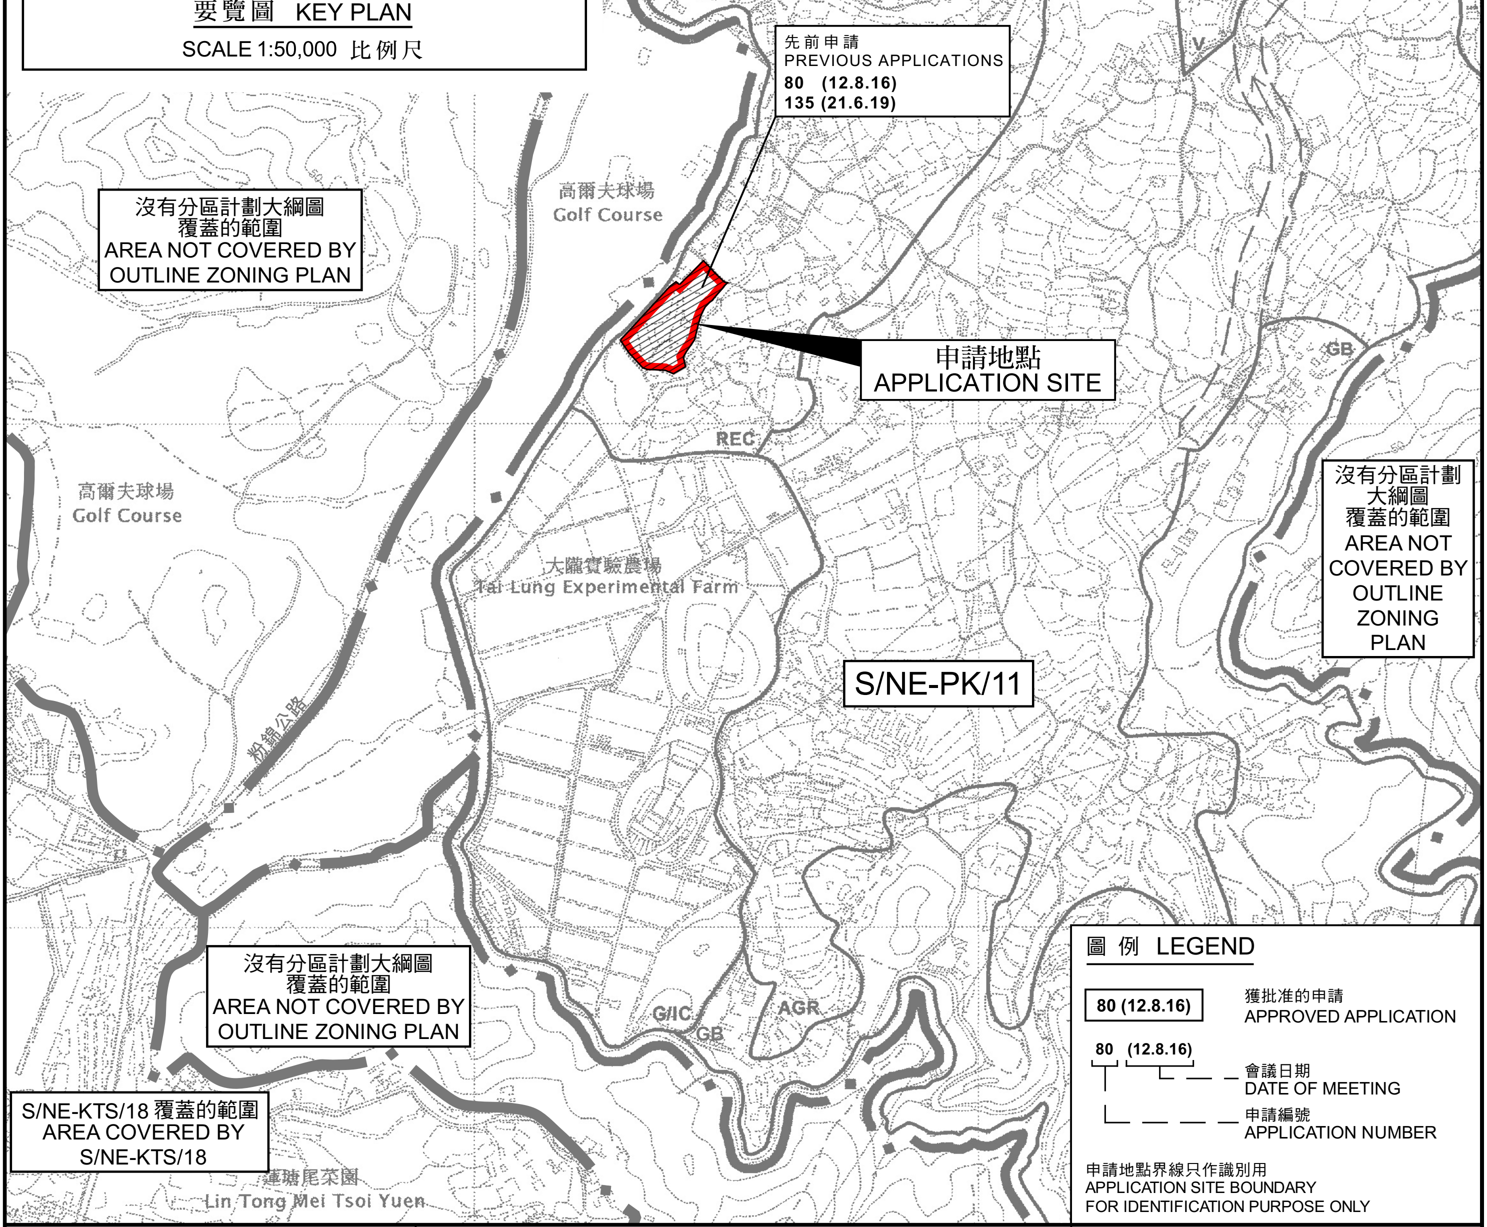

本摘要圖於2022年7月19日擬備，
所根據的資料為於2006年10月17日
核准的分區計劃大綱圖編號S/NE-PK/11

EXTRACT PLAN PREPARED ON 19.7.2022
BASED ON OUTLINE ZONING PLAN No.
S/NE-PK/11 APPROVED ON 17.10.2006

位置圖 LOCATION PLAN

臨時動物寄養所連附屬設施的規劃許可續期（為期 3 年）
新界上水安圃村丈量約份第91約地段第3252號、第3262號(部分)、第3263號、
第3264號、第3265號A分段(部分)及第3265號B分段(部分)和毗連政府土地

RENEWAL OF PLANNING APPROVAL FOR TEMPORARY ANIMAL BOARDING ESTABLISHMENT AND ANCILLARY FACILITIES FOR A PERIOD OF 3 YEARS
LOTS 3252, 3262 (PART), 3263, 3264, 3265 S.A (PART) AND
3265 S.B (PART) IN D.D. 91 AND ADJOINING GOVERNMENT LAND,
ON PO TSUEN, SHEUNG SHUI, NEW TERRITORIES

SCALE 1 : 7 500 比例尺

米 METRES 100 0 100 200 300 米 METRES

規劃署
PLANNING
DEPARTMENT

參考編號
REFERENCE No.
A/NE-PK/162

圖 PLAN
A-1

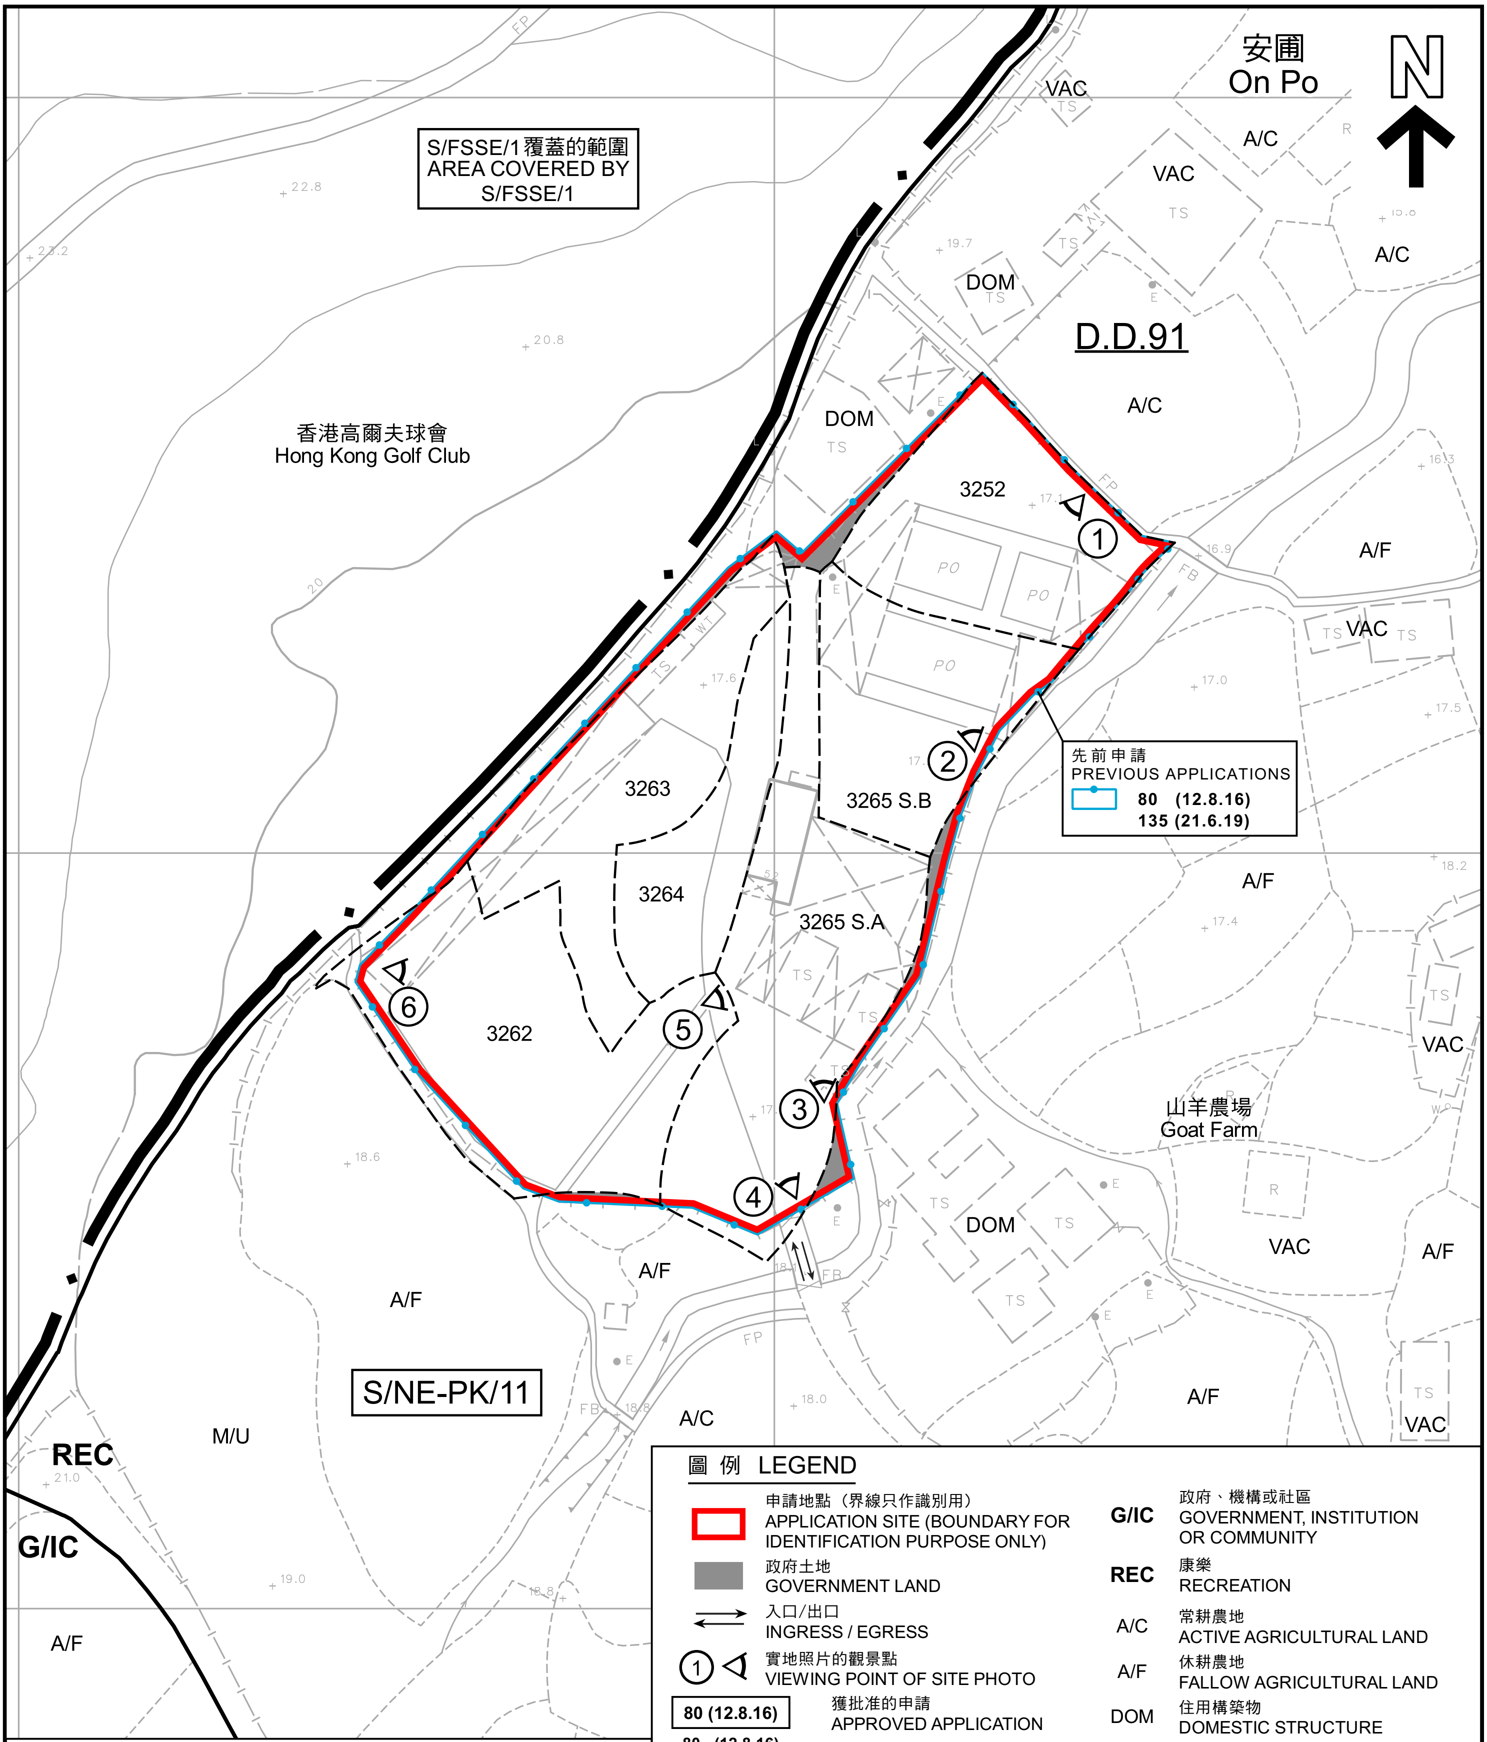

註釋 Note：

(1) 2022年6月8日勘測的土地用途
Land uses shown on this plan are in accordance with the land use survey conducted by the Planning Department on 8.6.2022

圖例 LEGEND

申請地點（界線只作識別用） APPLICATION SITE (BOUNDARY FOR IDENTIFICATION PURPOSE ONLY)	
政府土地 GOVERNMENT LAND	
入口/出口 INGRESS / EGRESS	
實地照片的觀景點 VIEWING POINT OF SITE PHOTO	
80 (12.8.16)	獲批准的申請 APPROVED APPLICATION
80 (12.8.16)	會議日期 DATE OF MEETING
	申請編號 APPLICATION NUMBER
G/IC	政府、機構或社區 GOVERNMENT, INSTITUTION OR COMMUNITY
REC	康樂 RECREATION
A/C	常耕農地 ACTIVE AGRICULTURAL LAND
A/F	休耕農地 FALLOW AGRICULTURAL LAND
DOM	住用構築物 DOMESTIC STRUCTURE
M/U	荒地 UNUSED LAND
VAC	空置 VACANT

本摘要圖於2022年7月21日擬備，
所根據的資料為測量圖編號3-SW-11C

EXTRACT PLAN PREPARED ON 21.7.2022
BASED ON SURVEY SHEET No. 3-SW-11C

平面圖 SITE PLAN

臨時動物寄養所連附屬設施的規劃許可續期（為期 3 年）
新界上水安圃村丈量約份第91約地段第3252號、第3262號(部分)、第3263號、
第3264號、第3265號A分段(部分)及第3265號B分段(部分)和毗連政府土地

RENEWAL OF PLANNING APPROVAL FOR TEMPORARY ANIMAL BOARDING ESTABLISHMENT AND ANCILLARY FACILITIES FOR A PERIOD OF 3 YEARS
LOTS 3252, 3262 (PART), 3263, 3264, 3265 S.A (PART) AND 3265 S.B (PART) IN D.D. 91 AND ADJOINING GOVERNMENT LAND, ON PO TSUEN, SHEUNG SHUI, NEW TERRITORIES

SCALE 1 : 1 000 比例尺

米 METRES 20 0 20 40 米 METRES

規劃署
PLANNING DEPARTMENT

參考編號
REFERENCE No.
A/NE-PK/162

圖 PLAN
A-2

圖 例 LEGEND

申請地點（界線只作識別用）
APPLICATION SITE (BOUNDARY FOR IDENTIFICATION PURPOSE ONLY)

本摘要圖於2022年7月20日擬備，
所根據的資料為地政總署
於2021年1月14日拍得的航攝照片
編號E125612C

EXTRACT PLAN PREPARED ON 20.7.2022
BASED ON AERIAL PHOTO No.E125612C
TAKEN ON 14.1.2021
BY LANDS DEPARTMENT

航攝照片 AERIAL PHOTO

臨時動物寄養所連附屬設施的規劃許可續期（為期 3 年）
新界上水安圃村丈量約份第91約地段第3252號、第3262號(部分)、第3263號、
第3264號、第3265號A分段(部分)及第3265號B分段(部分)和毗連政府土地

RENEWAL OF PLANNING APPROVAL FOR TEMPORARY ANIMAL BOARDING ESTABLISHMENT AND ANCILLARY FACILITIES FOR A PERIOD OF 3 YEARS
LOTS 3252, 3262 (PART), 3263, 3264, 3265 S.A (PART) AND 3265 S.B (PART) IN D.D. 91 AND ADJOINING GOVERNMENT LAND, ON PO TSUEN, SHEUNG SHUI, NEW TERRITORIES

規 劃 署
PLANNING DEPARTMENT

參考編號
REFERENCE No.
A/NE-PK/162

圖 PLAN
A-3

1

2

3

本圖於2022年6月23日擬備，
所根據的資料為攝於2022年6月14日
的實地照片

PLAN PREPARED ON 23.6.2022
BASED ON SITE PHOTOS
TAKEN ON 14.6.2022

實地照片 SITE PHOTOS

臨時動物寄養所連附屬設施的規劃許可續期（為期 3 年）
新界上水安圃村丈量約份第91約地段第3252號、第3262號(部分)、第3263號、
第3264號、第3265號A分段(部分)及第3265號B分段(部分)和毗連政府土地

RENEWAL OF PLANNING APPROVAL FOR TEMPORARY ANIMAL BOARDING ESTABLISHMENT AND ANCILLARY FACILITIES FOR A PERIOD OF 3 YEARS
LOTS 3252, 3262 (PART), 3263, 3264, 3265 S.A (PART) AND 3265 S.B (PART) IN D.D. 91 AND ADJOINING GOVERNMENT LAND, ON PO TSUEN, SHEUNG SHUI, NEW TERRITORIES

規劃署
PLANNING DEPARTMENT

參考編號
REFERENCE No.
A/NE-PK/162

圖 PLAN
A-4a

本圖於2022年6月23日擬備，
所根據的資料為攝於2022年6月14日
的實地照片
PLAN PREPARED ON 23.6.2022
BASED ON SITE PHOTOS
TAKEN ON 14.6.2022

實地照片 SITE PHOTOS

臨時動物寄養所連附屬設施的規劃許可續期（為期 3 年）
新界上水安圃村丈量約份第91約地段第3252號、第3262號(部分)、第3263號、
第3264號、第3265號A分段(部分)及第3265號B分段(部分)和毗連政府土地
RENEWAL OF PLANNING APPROVAL FOR TEMPORARY ANIMAL BOARDING
ESTABLISHMENT AND ANCILLARY FACILITIES FOR A PERIOD OF 3 YEARS
LOTS 3252, 3262 (PART), 3263, 3264, 3265 S.A (PART) AND
3265 S.B (PART) IN D.D. 91 AND ADJOINING GOVERNMENT LAND,
ON PO TSUEN, SHEUNG SHUI, NEW TERRITORIES

規 劃 署
PLANNING
DEPARTMENT

參考編號
REFERENCE No.
A/NE-PK/162

圖 PLAN
A-4b